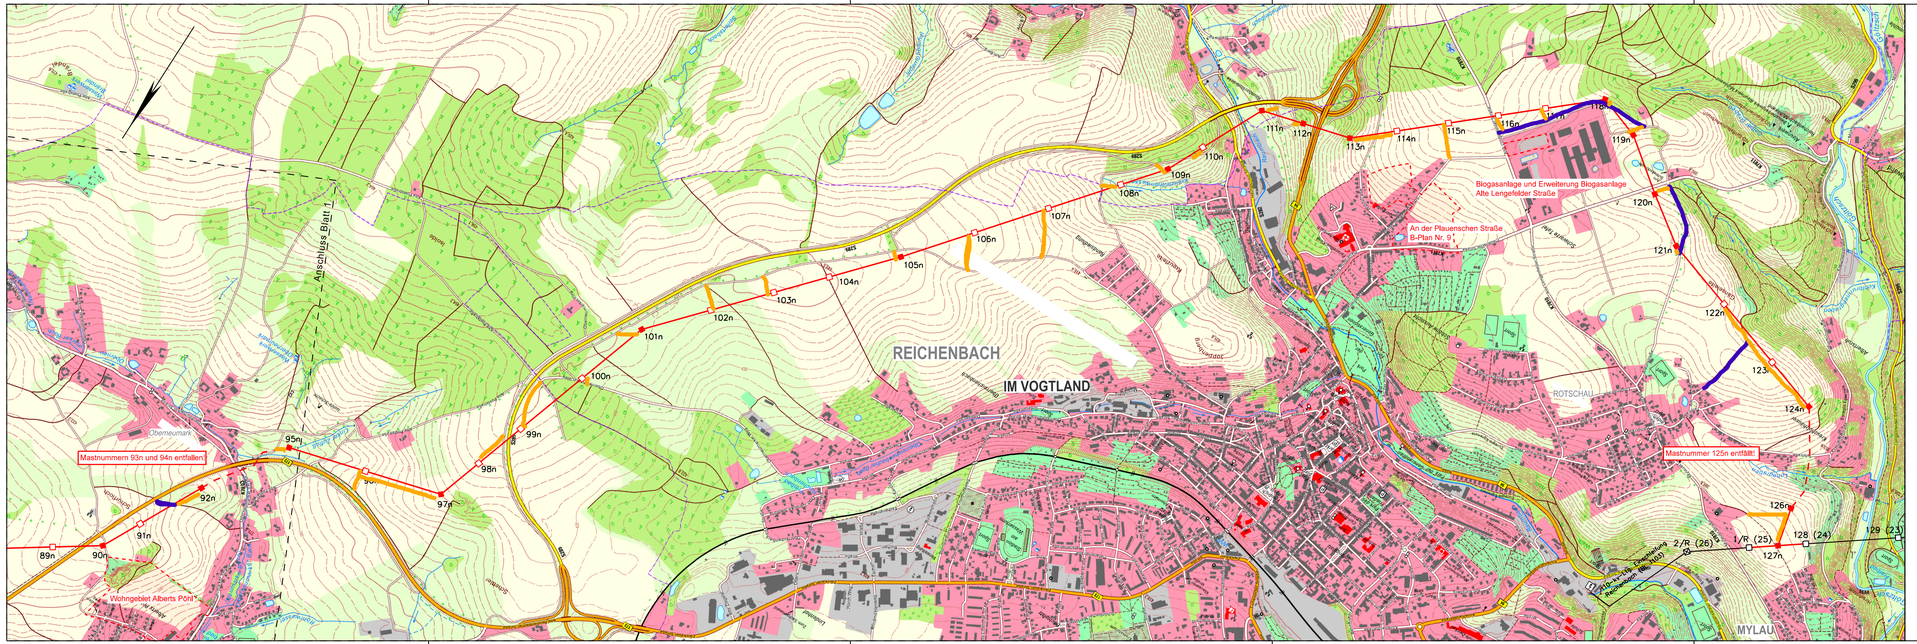

Legende

- Leitungsachse
- Tragmast (geplant) mit Leitungsachse
- Abspannmastmast (geplant) mit Leitungsachse
- abzubauender Mast
- abzubauende Leitung
- Teilverkabelung
- Wege bleiben bestehen
- Temporäre Wegebau (wird wieder zurückgebaut)

envia M

Blatt 2

110-kV-Hochspannungsleitung

Crossen - Herlasgrün

3. BA, Mast 60 bis 127n

BL. 1100

von Mast Nr.90n bis Mast Nr.127n

1. Planänderung

1 : 10 000

Übersichtskarte

Quelle: Geo SN, dl-de/by-2-0 (DTK10)

Ausgabe:	16.05.2019	24.07.2023
Erstellt:	August 2018	Juli 2023
Inhalt:	Planung	

imp GmbH
Grenzstraße 26
06112 Halle / Saale

SPIE

MITNETZ STROM

Ein Unternehmen der envia M-Gruppe